




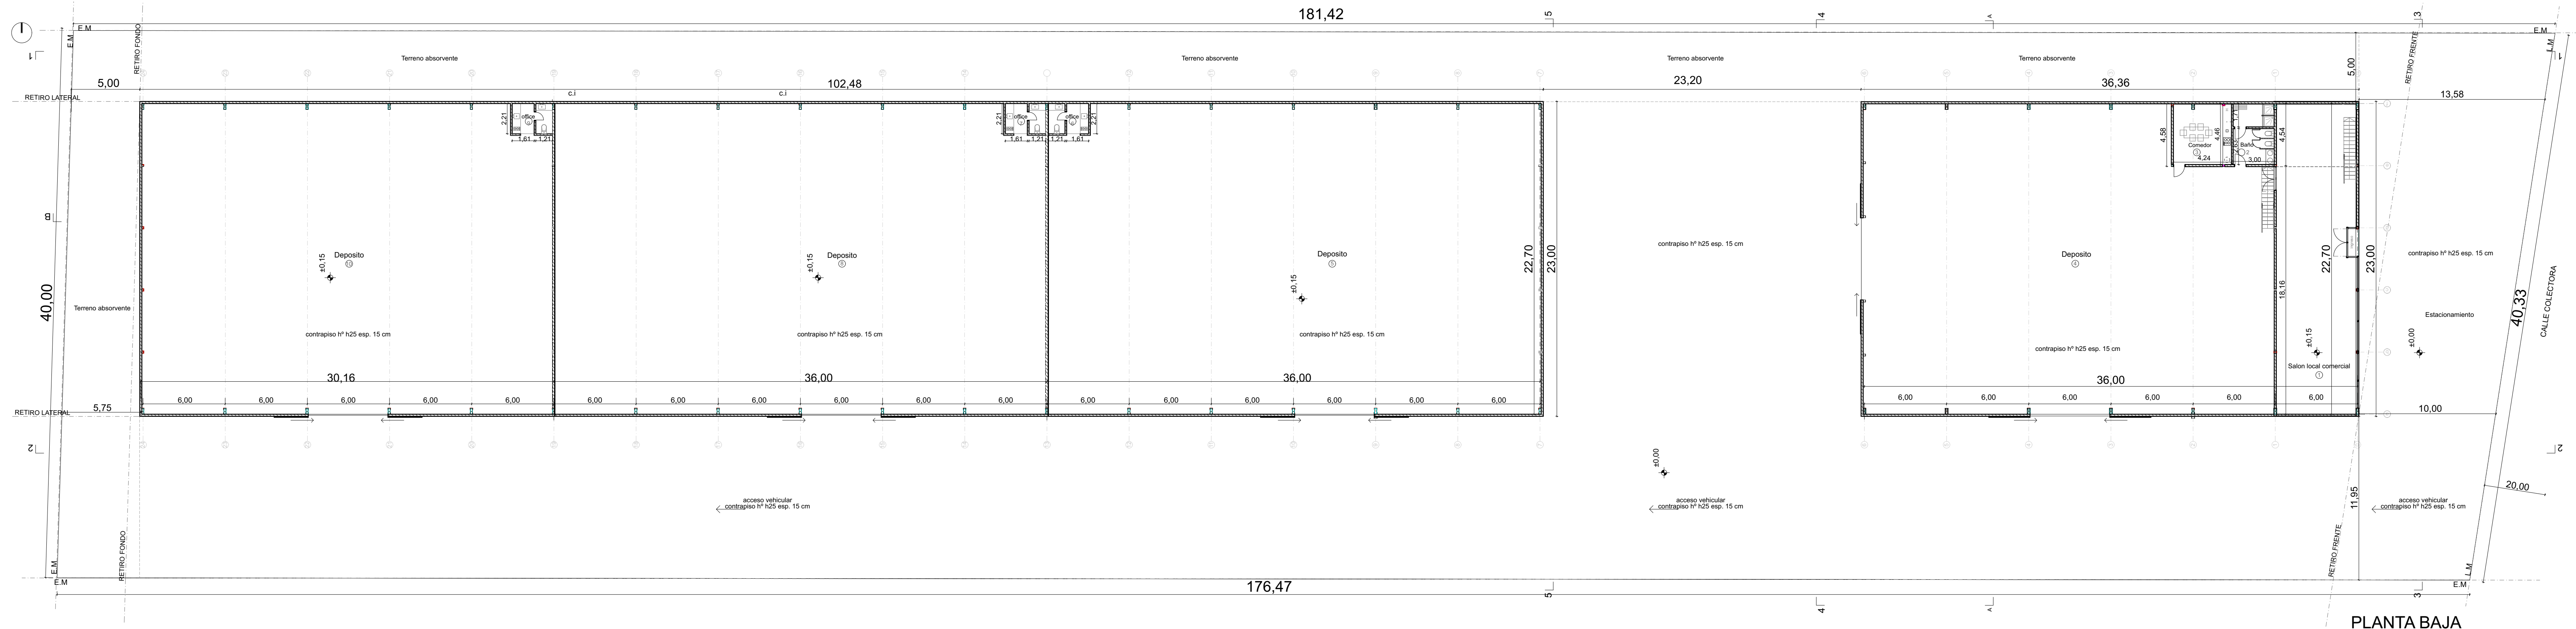


PLANTA BAJA

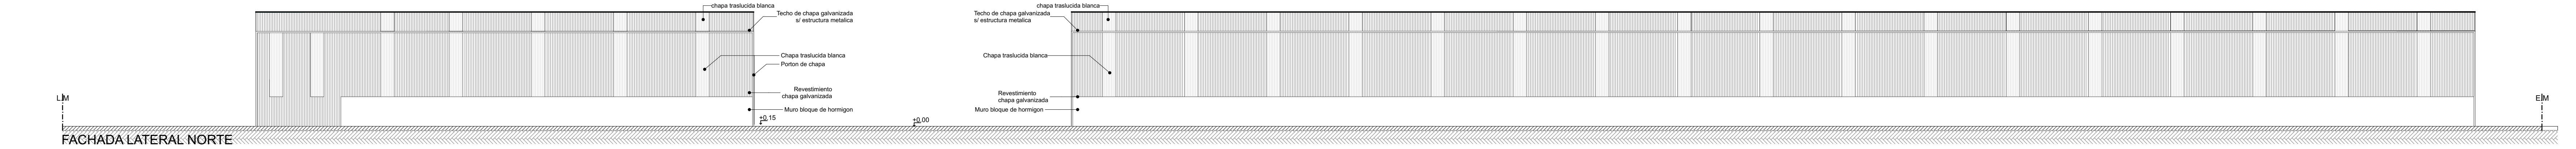


FACHADA LATERAL NORTE

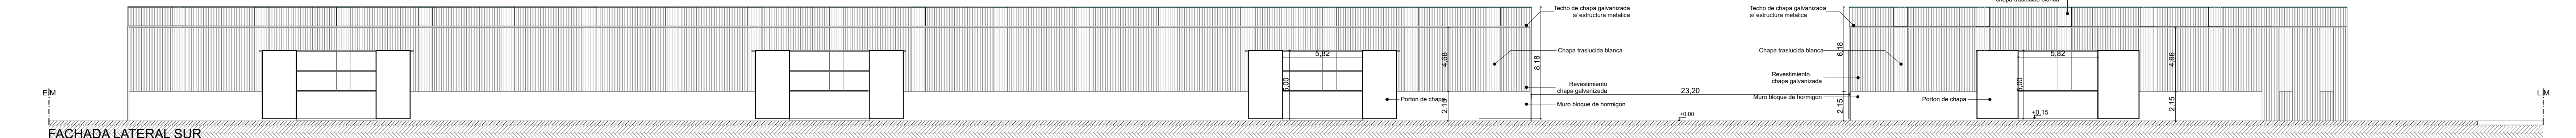


FACHADA LATERAL SUR

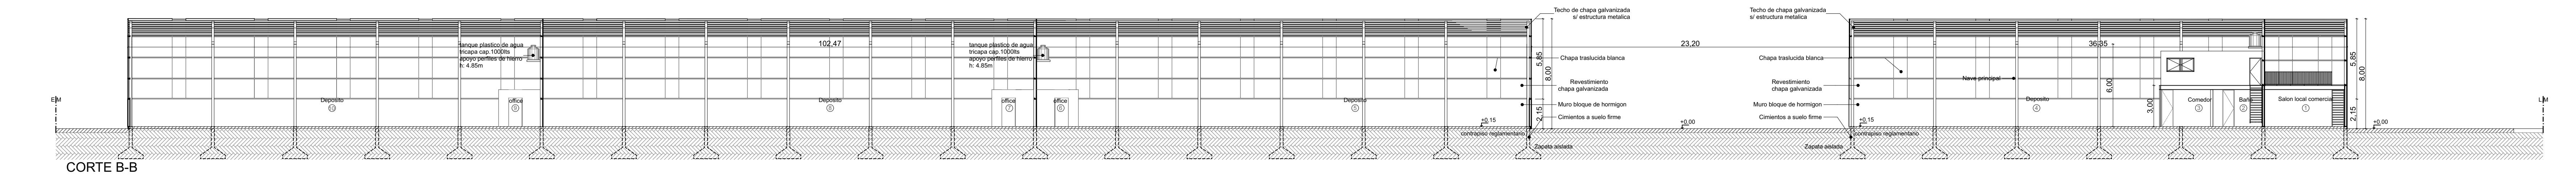


CORTE B-B

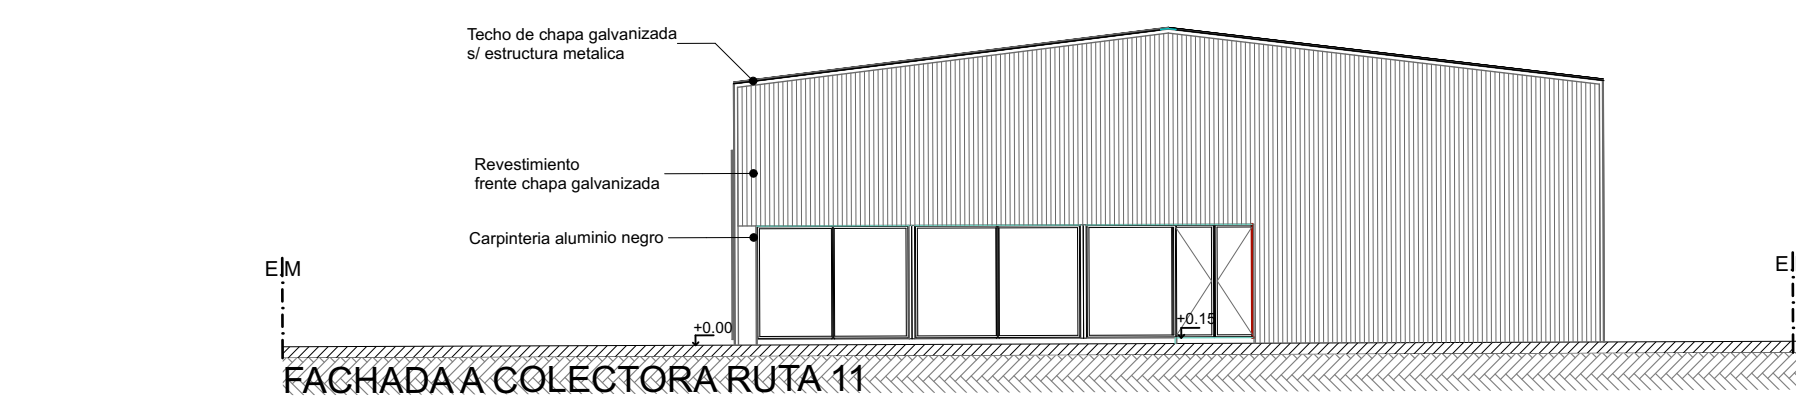


FACHADA A COLECTORA RUTA 11

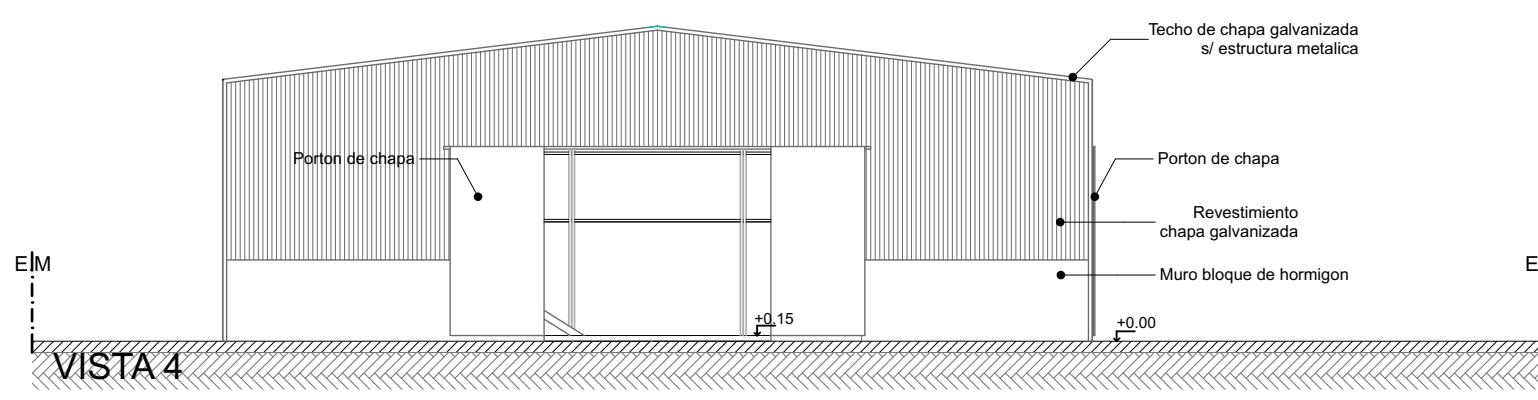

VISTA 4

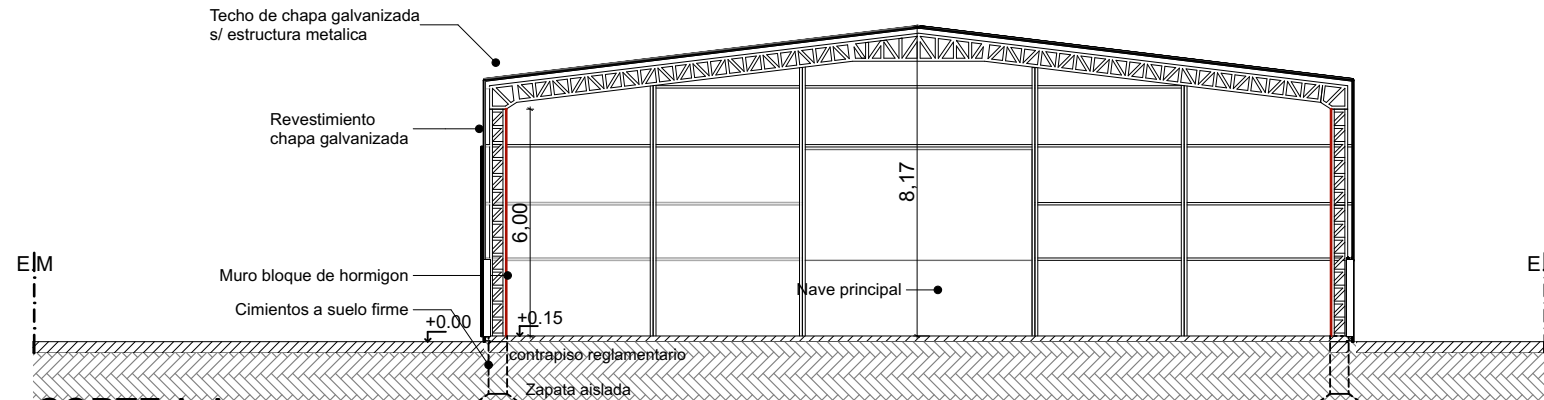

CORTE A-A

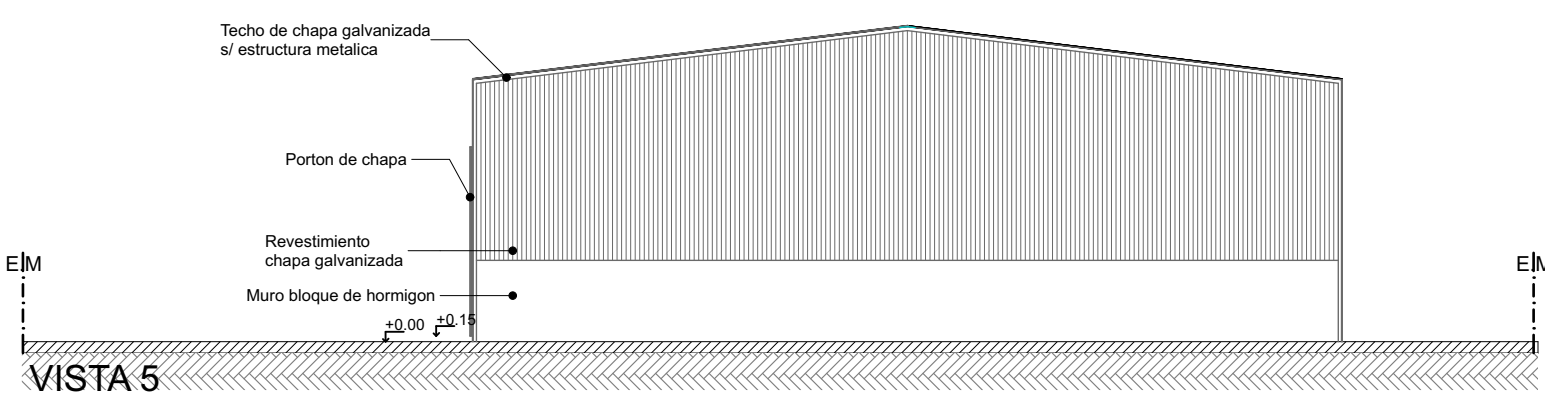

VISTA 5

ARQ. FÁTIMA RUIZ	PROYECTO:	GALPONES RUTA 11 KM 344	PLANO:		OBSERVACIONES:	FECHA:	ESCALA:	PLANO Nº:
------------------	-----------	----------------------------	--------	--	----------------	--------	---------	-----------